


### 3. Schaktplan

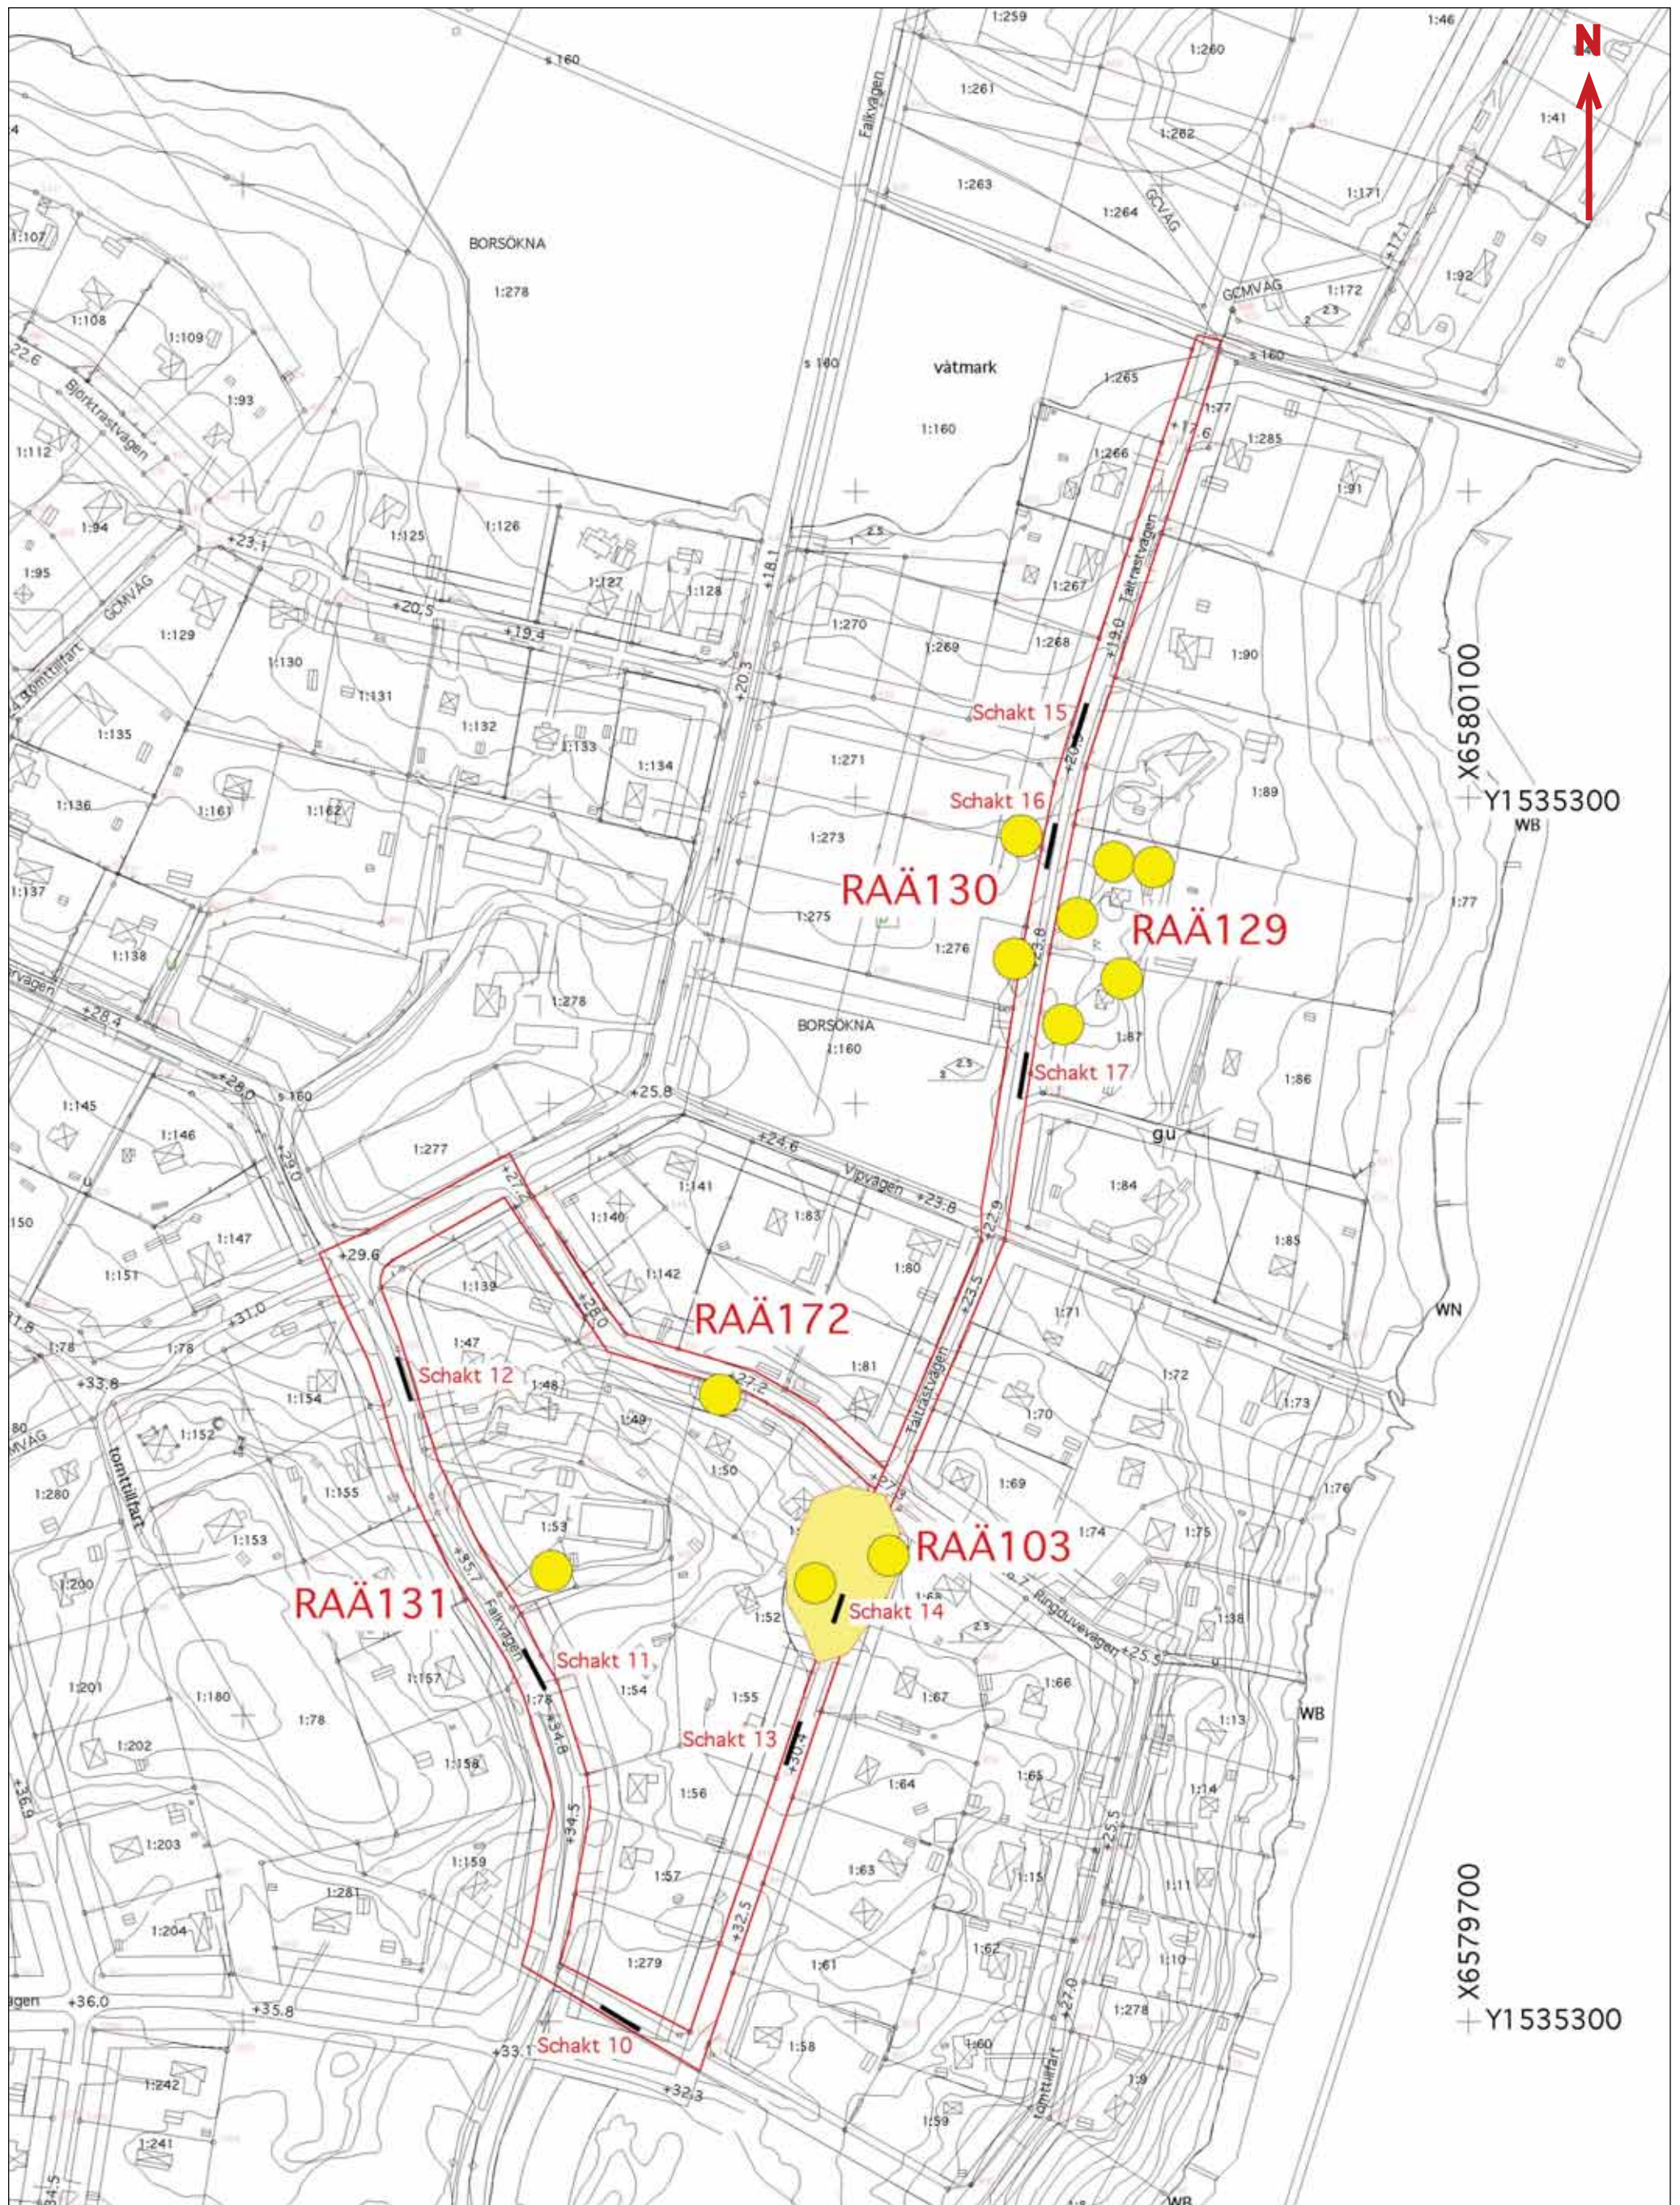

Utdrag ur detaljplan över Delområde 2 med söschakten markerade. Skala 1: 2000.