
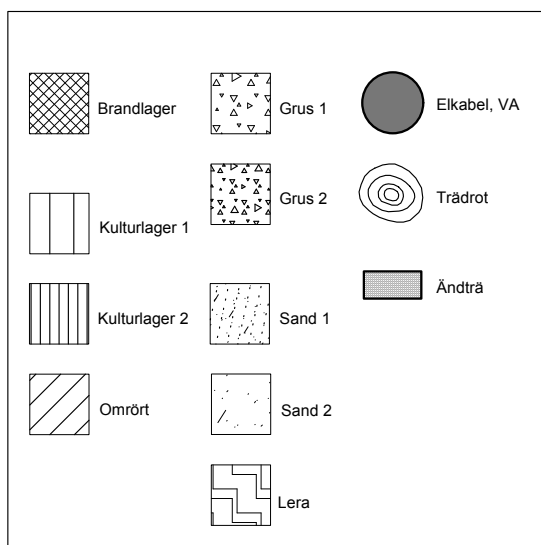


Bilaga 2. Utdrag ur detaljplan över Strängnäs stad. Kvarteret Munkbacken 4, läget för det nu rivna huset och den dokumenterade sektionen är markerade med rött. Skala 1:1000.

x6584728,63
y1569733,45

x6584727,68
y1569738,36

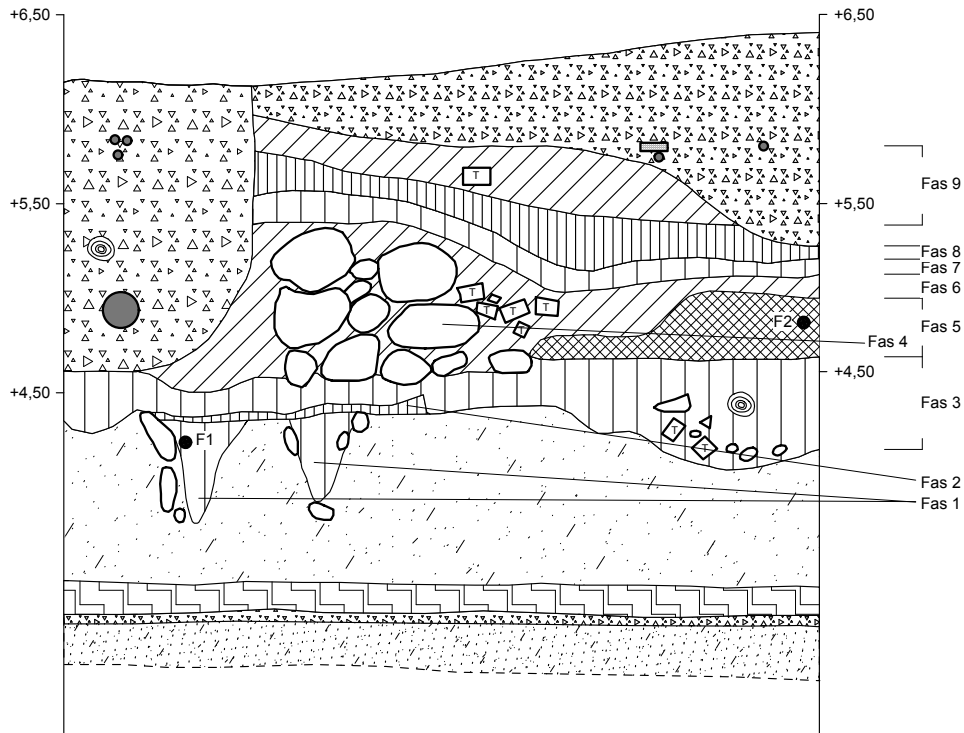

Bilaga 3. Sektionsritning mot norr. Kvarteret Munkbacken 4. Skala 1:40.