





FÖRKLARINGAR

Angivna markhöjder är avvägda 2008-09-12. De är angivna utgående från markhöjd vid tröskel till västra tornentrén. Den höjden är satt till +10,00. Hushörn är inmätta medan andra begränsningar på kyrkogården mot norr, öster och söder är ungefärliga. Angivna befintliga ledningar utgår från ritning tillhandahållen av församlingen och anger ungefärliga lägen.

Förhandskopia
 2008-10-14/BN

BET	ANT	ÄNDRING AVSER	DATUM	SIGN
Förhandskopia				
DUNKERS KYRKA				
Norman arkitektkontor ab				
A Boc 135 / 64045 Kvicksund / 070-6568305 / bjorn@normanark.se				
UPPDRAG NR	81	RITAD AV	BN	HANDLÄGGARE
DATUM		ANSVARIG	Björn Norman	
BEFINTLIG MARK PLAN				
SKALA	1:200	NUMMER	A310:101	BET

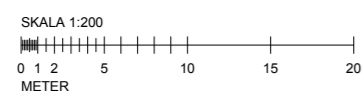

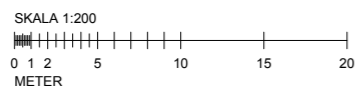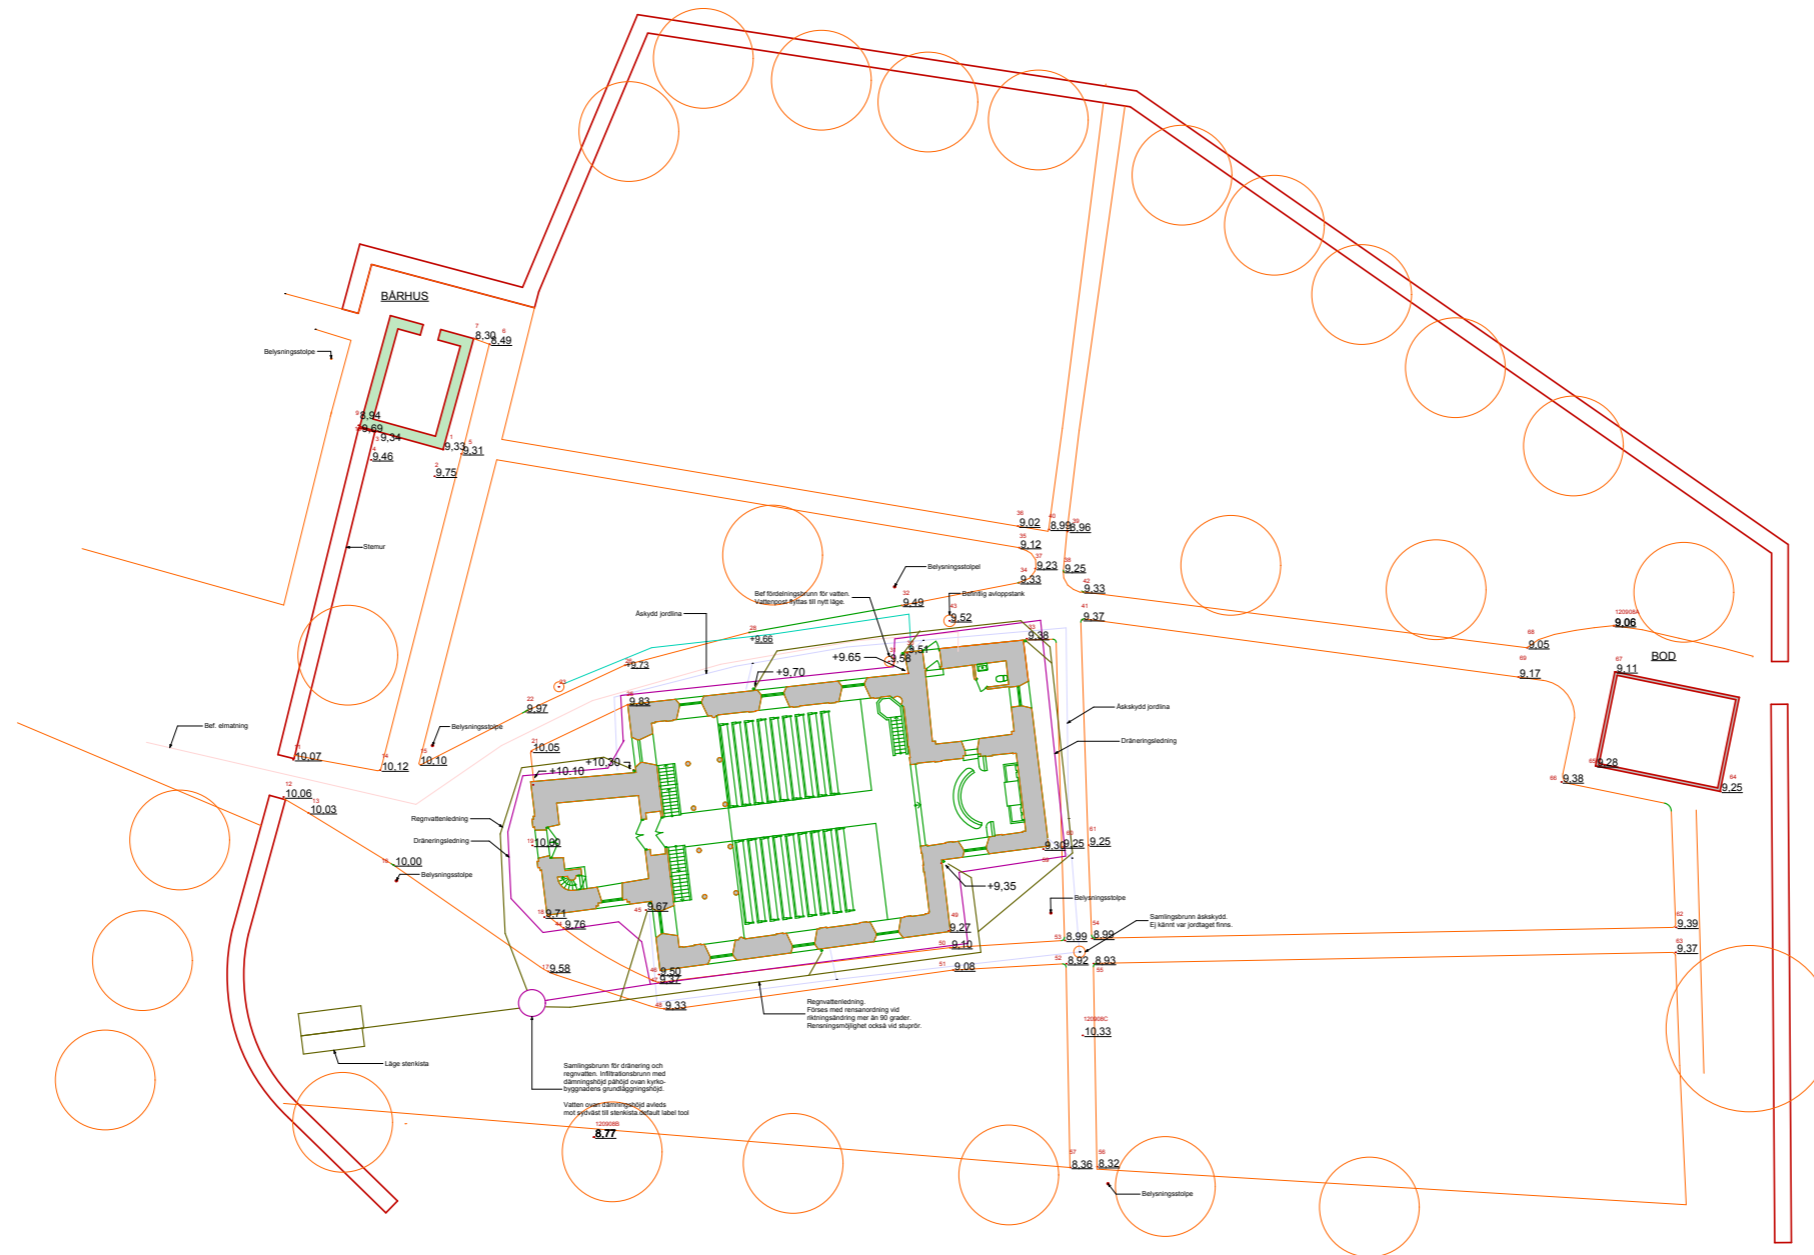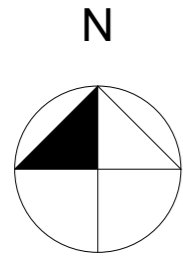

FÖRKLARINGAR

Angivna markhöjder är avvägda 2008-09-12. De är angivna utgående från markhöjd vid tröskel till västra tornentrén. Den höjden är satt till +10,00. Hushörn är inmätta medan andra begränsningar på kyrkogården mot norr, öster och söder är ungefärliga.

Angivna befintliga ledningar utgår från ritning tillhandahållen av församlingen och anger ungefärliga lägen.

- + 00,00 Ny markhöjd
- + 00,00 Bef. markhöjd som behålles
- +(00,00) Bef markhöjd som utgår

Förhandskopia
 2008-10-14/BN

BET	ANT	ÄNDRING AVSER	DATUM	SIGN
-----	-----	---------------	-------	------

Förhandskopia
 DUNKERS KYRKA

Norman arkitektkontor ab

A Boc 135 / 64045 Kvicksund / 070-6568305 / bjorn@normanark.se		
UPPDRAG NR 81	RITAD AV BN	HANDLÄGGARE BN
DATUM	ANSVARIG Björn Norman	

ÅTGÄRD MARK
 PLAN

SKALA 1:200	NUMMER A310:102	BET
----------------	--------------------	-----