


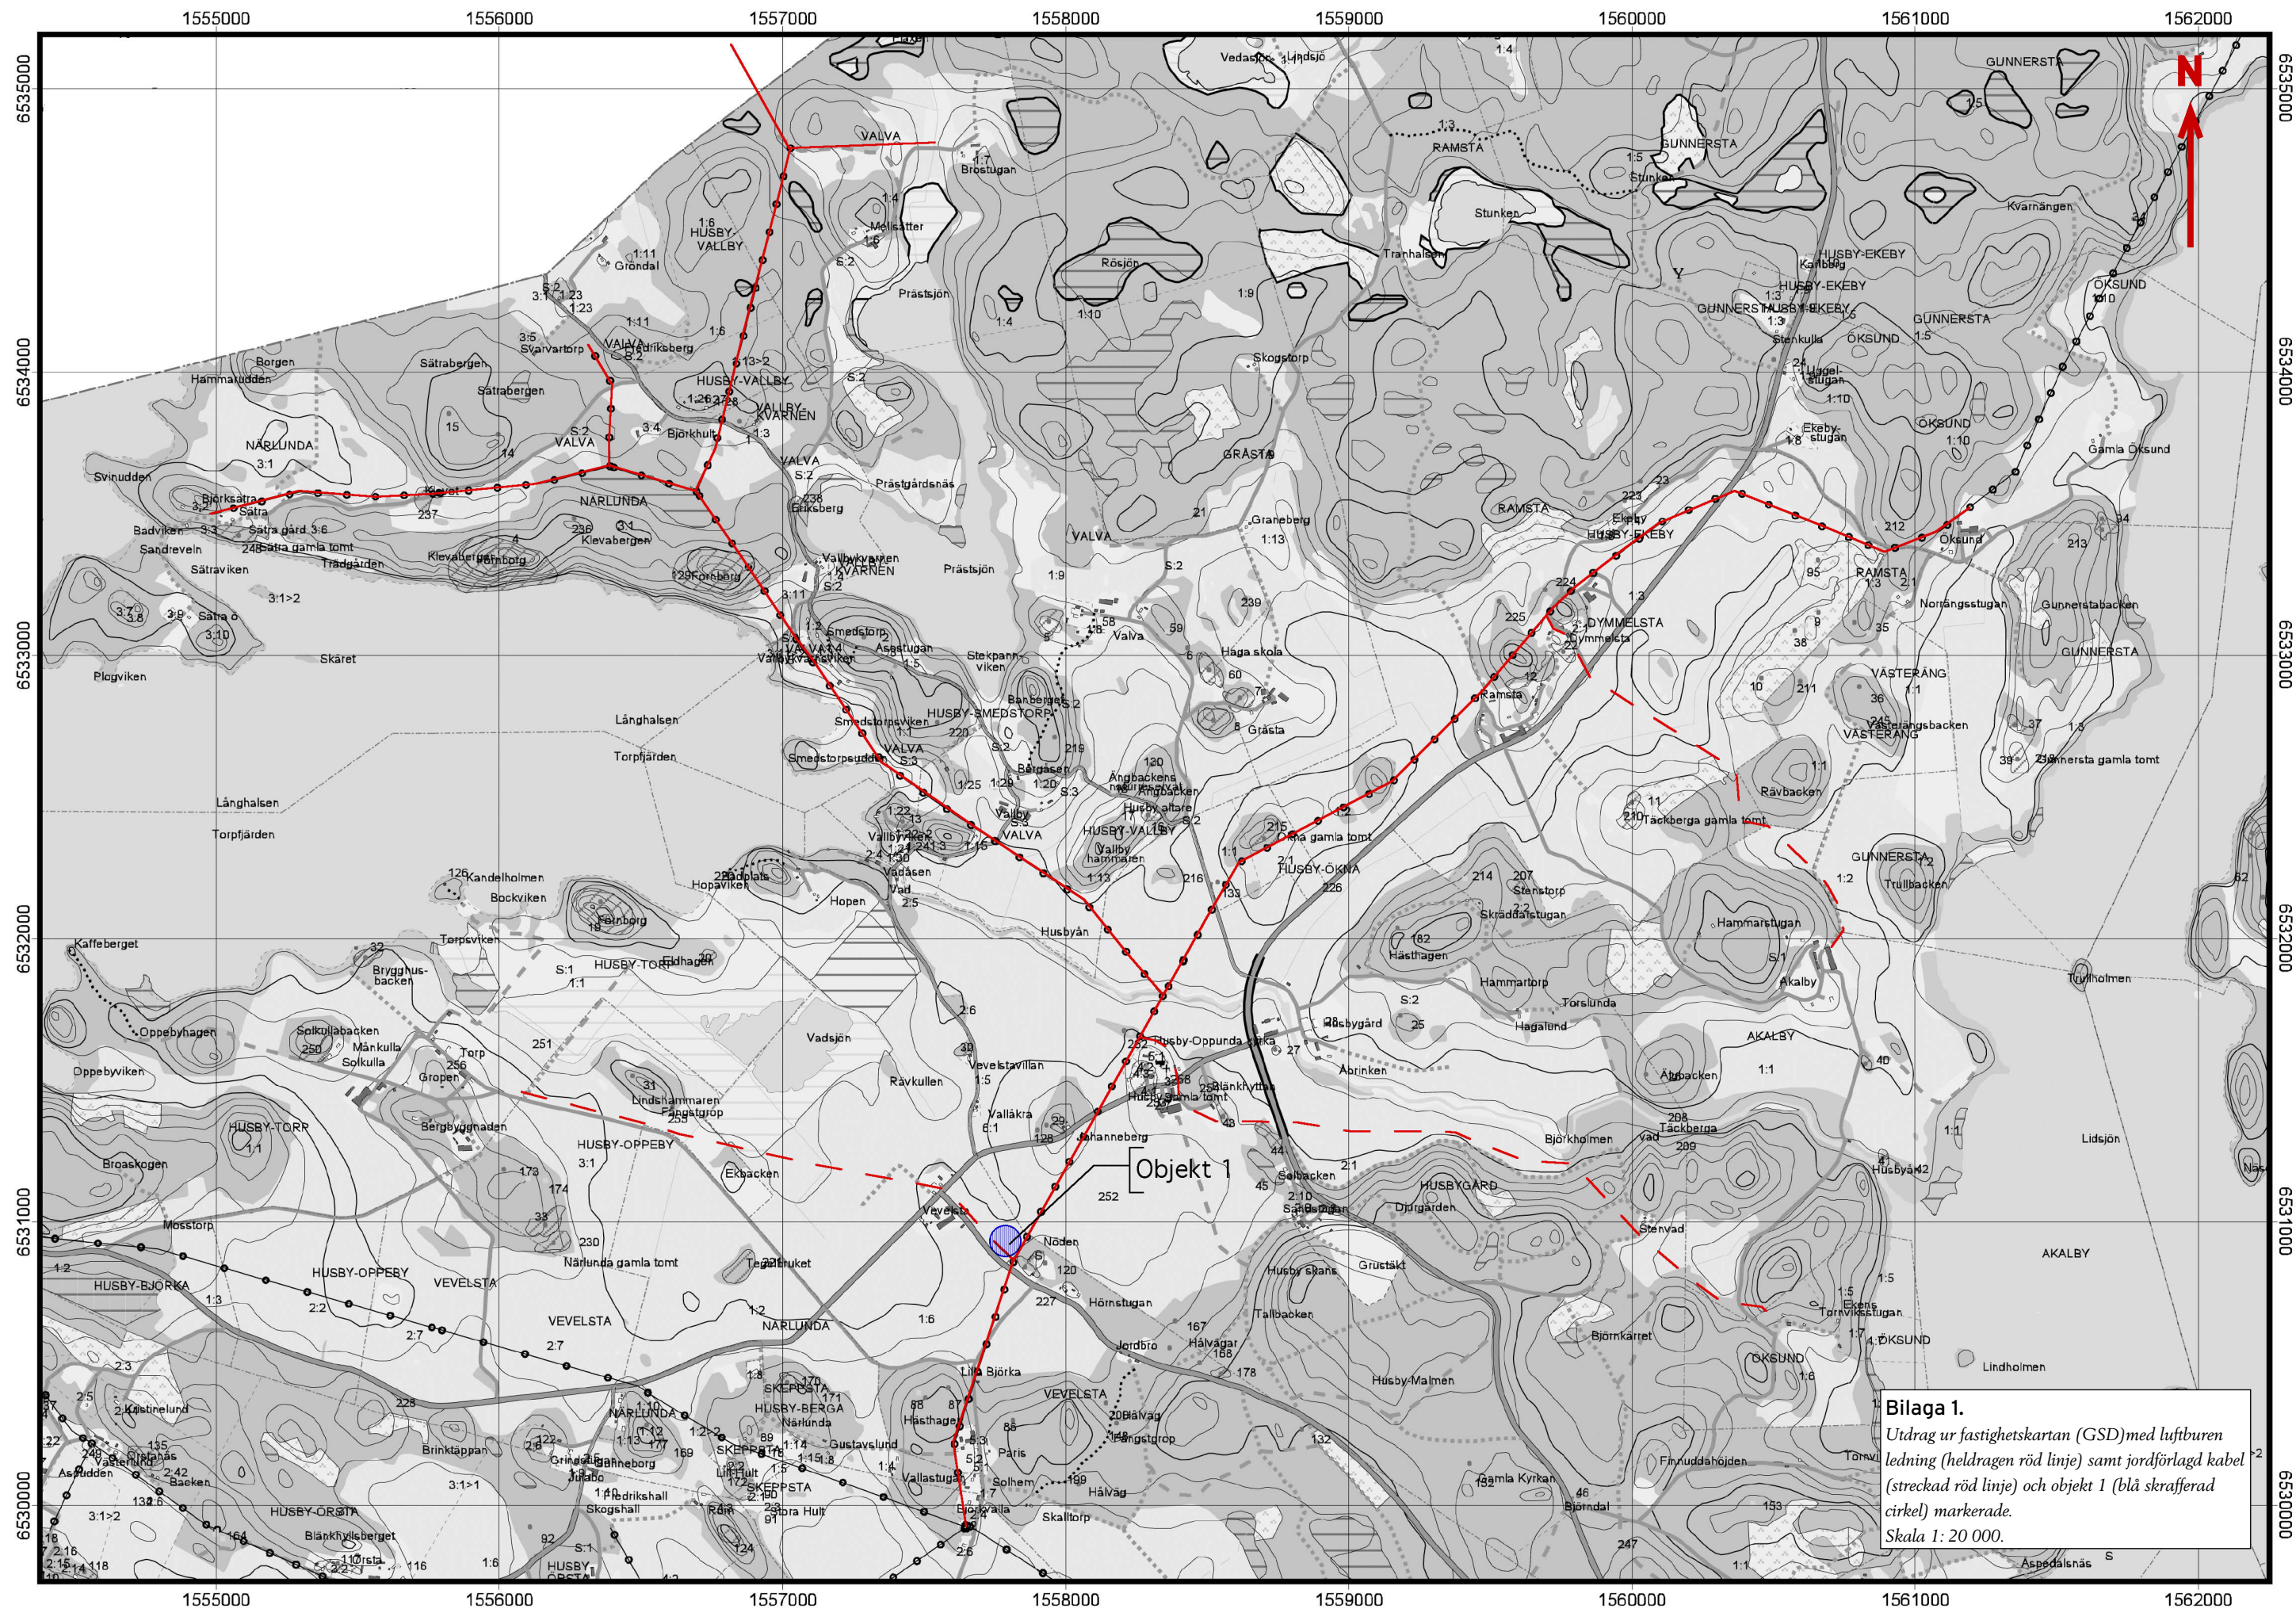

Bilaga 1.
Utdrag ur fastighetskartan (GSD) med luftburen ledning (heldragen röd linje) samt jordförlagd kabel (streckad röd linje) och objekt 1 (blå skrafferad cirkel) markerade.
Skala 1: 20 000.