



PLAN BV

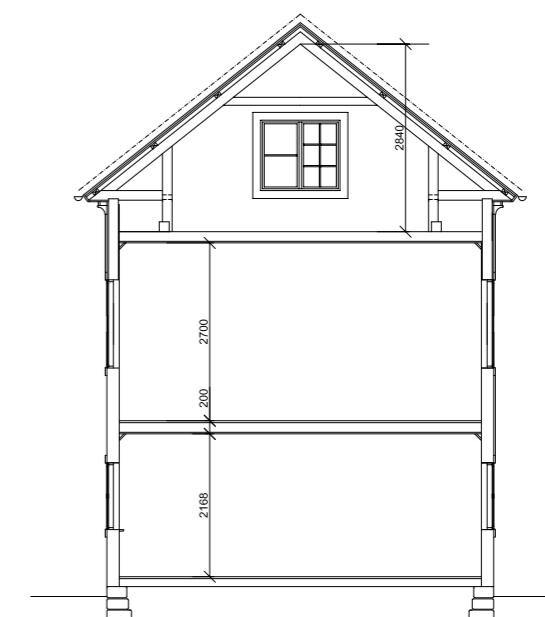

SEKTION A-A

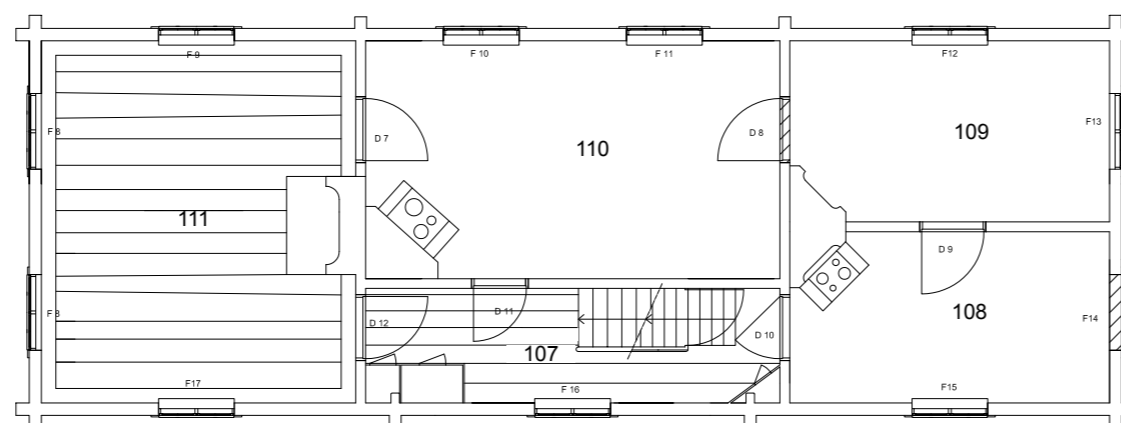


PLAN 1 TR


Rev 20100608 D Forssblad
 Ändring avser rumnummer i enlighet med
 Sörmlands museums inventering

DETLJANT	ÄNDRINGEN AVSER	SKR	DATUM


ARKITEKTKONTORET I NYKÖPING BEHMBROGATAN 5 B 611 34 NYKÖPING 0155-21 31 31 0703-41 08 25 HANDELSGÄTAN C. NYMAN ARK SAR / MSA	BRUNNSTA 3:2 NYKÖPINGS KOMMUN MANGÅRDSBYGGNAD UPPMÄTNINGSRITNING PLANER, SEKTION A-A DETALJER
DATUM 1 JUNI 2010	SKALA 1:50, 1:5
RITNINGSRUM A-101	ÄNDR.BET. A-101

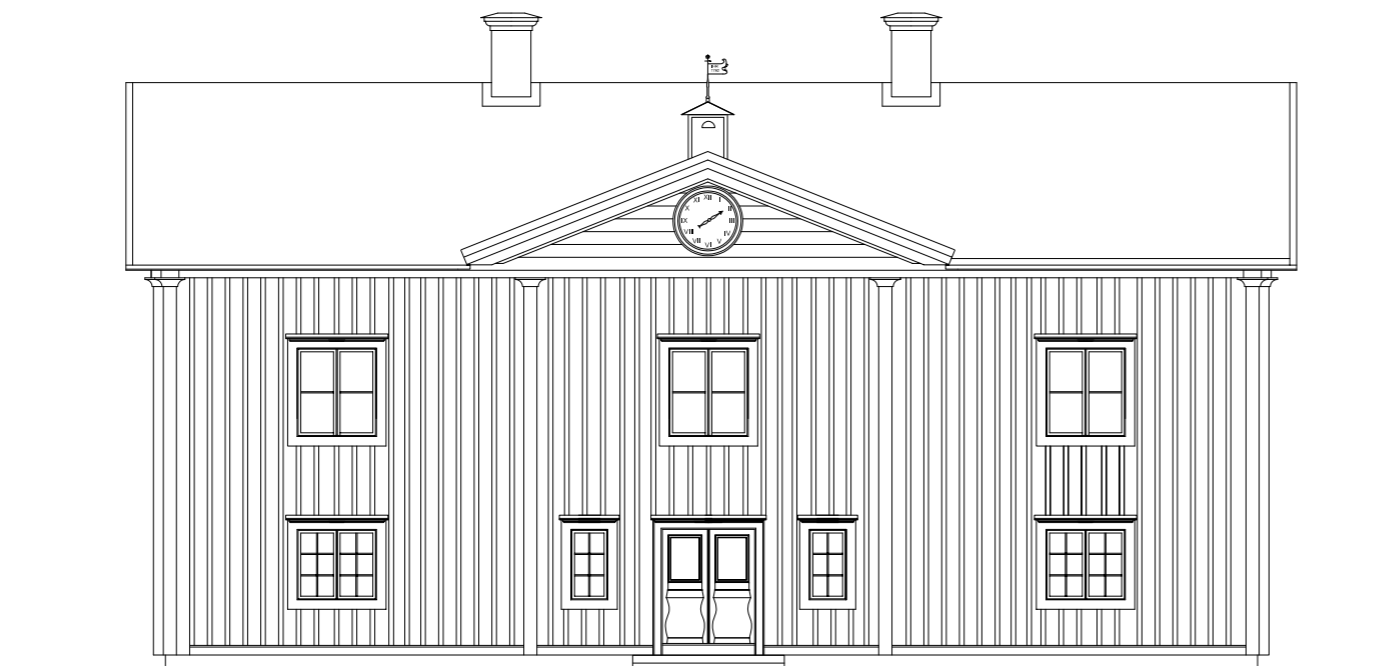


FASAD MOT VÄSTER

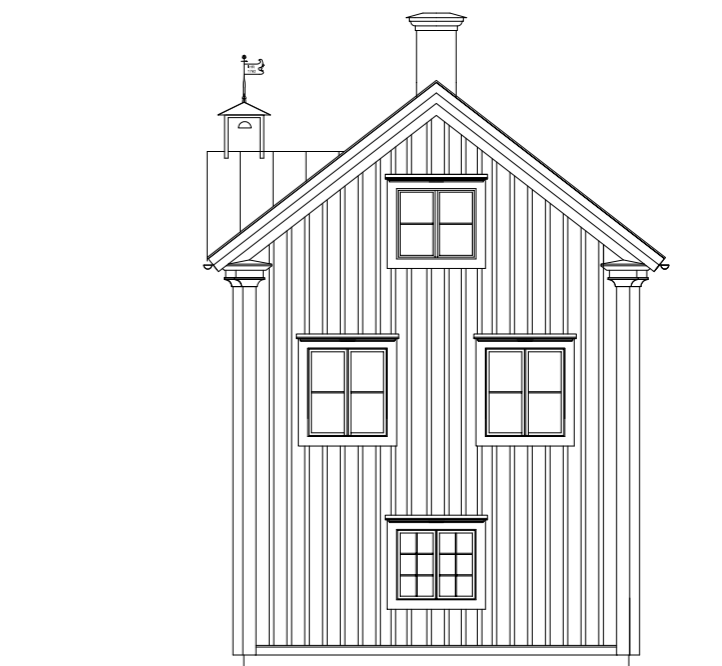

GAVEL MOT SÖDER

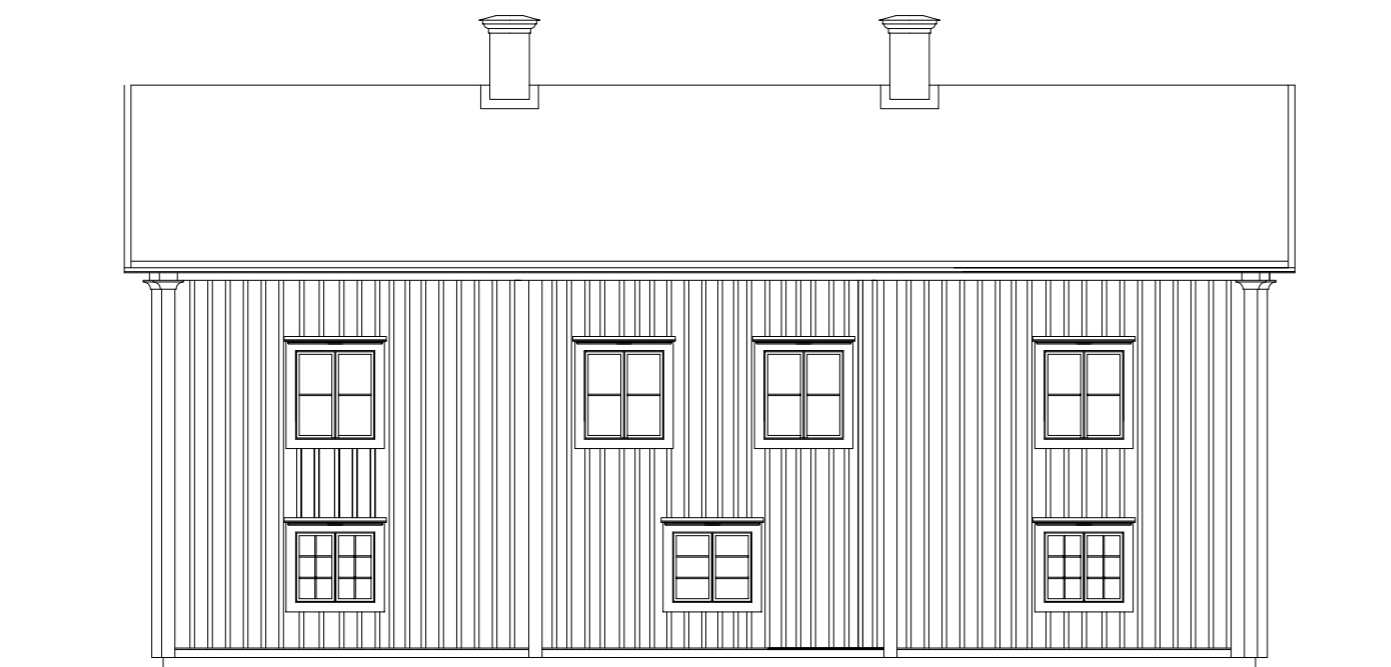


FASAD MOT ÖSTER

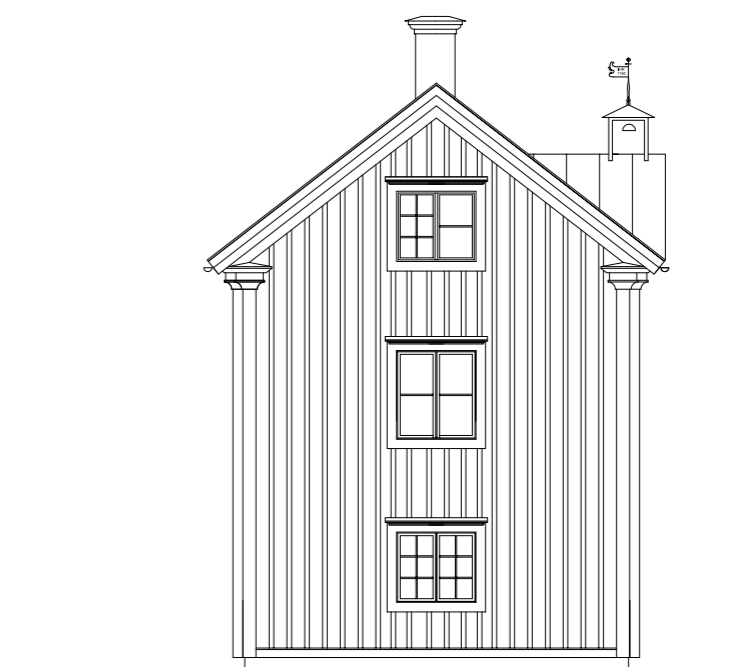


BEIT	AVT	ÄNDRINGEN AVSER	SKIV	DATUM


ARKITEKTKONTORET I NYKÖPING BEHMBROGATAN 5 b 611 34 NYKÖPING 0195-21 31 31 0703-41 08 25 HANDELSGÅRDE C. NYMAN ARK SÄR / MSA	BRUNNSTA 3:2 NYKÖPINGS KOMMUN MÅNGÅRDSBYGGNAD UPPMÄTNINGSRITNING FASADER GAVLAR	DATUM 1 JUNI-2010	SKALA 1:50	RITNINGS A-102	ÄNDR.BET.
---	---	----------------------	---------------	-------------------	---------------

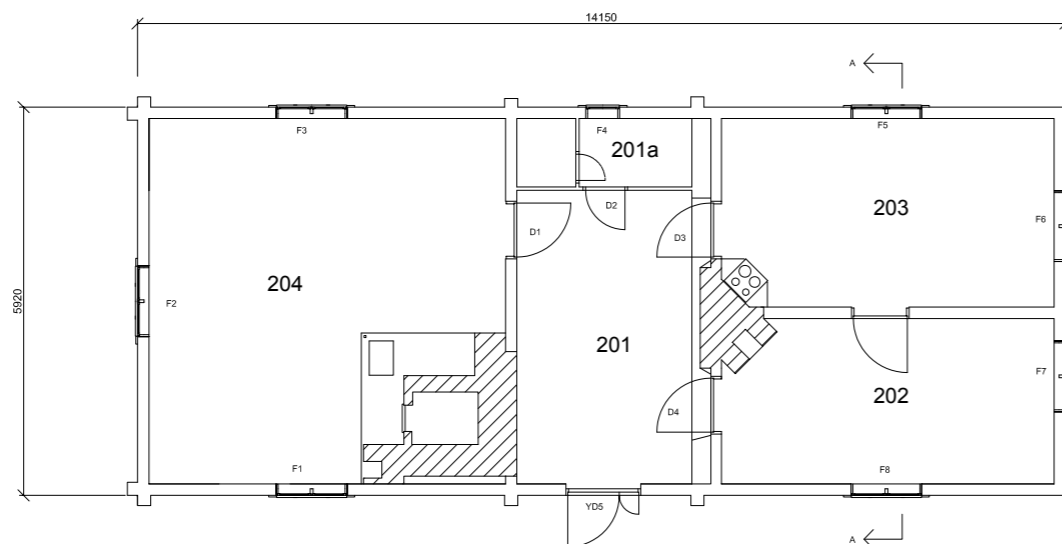


PLAN

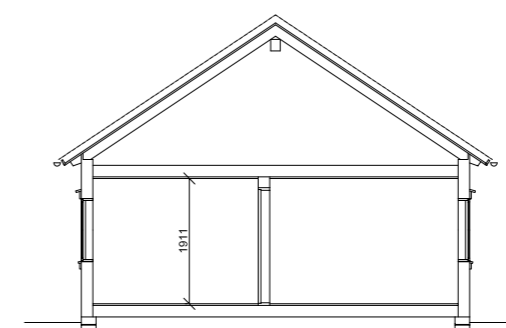


SEKTION A-A

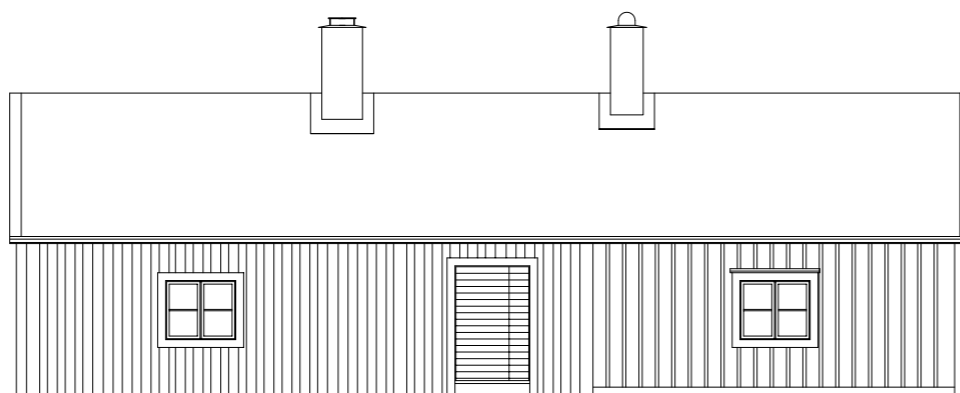


FASAD MOT NORR

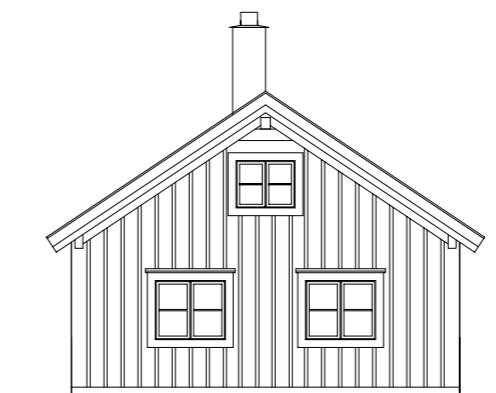

GAVEL MOT VÄSTER

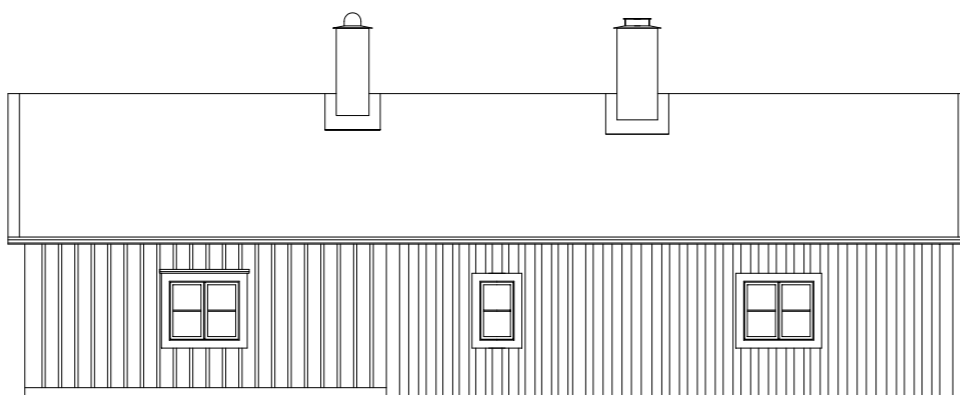

FASAD MOT SÖDER

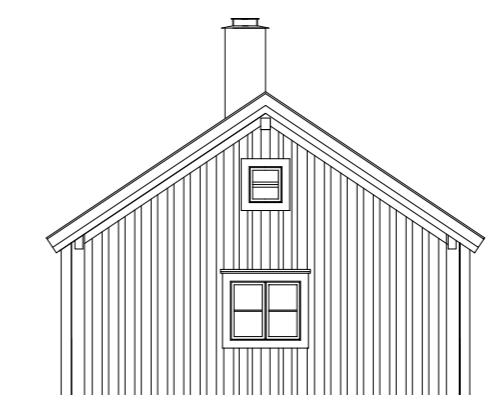


GAVEL MOT ÖSTER


Rev 20100608 D Forssblad
 Ändring avser rumsnummer i enlighet med
 Sörmlands museums inventering

REVISOR	ÄNDRINGSÄLVISER	BEK	DATUM


ARKITEKTKONTORET I NYKÖPING BEHMBROGATAN 5 B 611 34 NYKÖPING 0155-21 31 31 0703-41 08 25 HANDELSGÅRDE C. NYMAN ARK SAR / MSA	BRUNNSTA 3:2 NYKÖPINGS KOMMUN PARSTUGA UPPMÄTNINGSRITNING PLAN,SEKTION,FASADER	SKALA 1:50	RITTA NR A-103	ÄNDRINGSÄLVISER
---	--	---------------	-------------------	-----------------

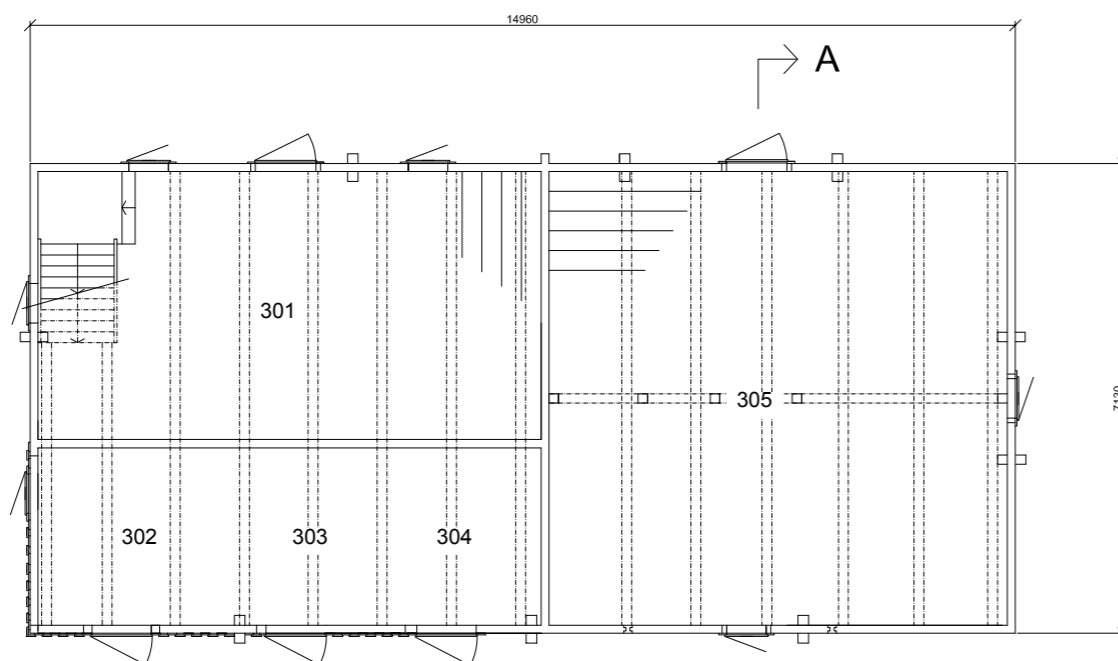


PLAN BV

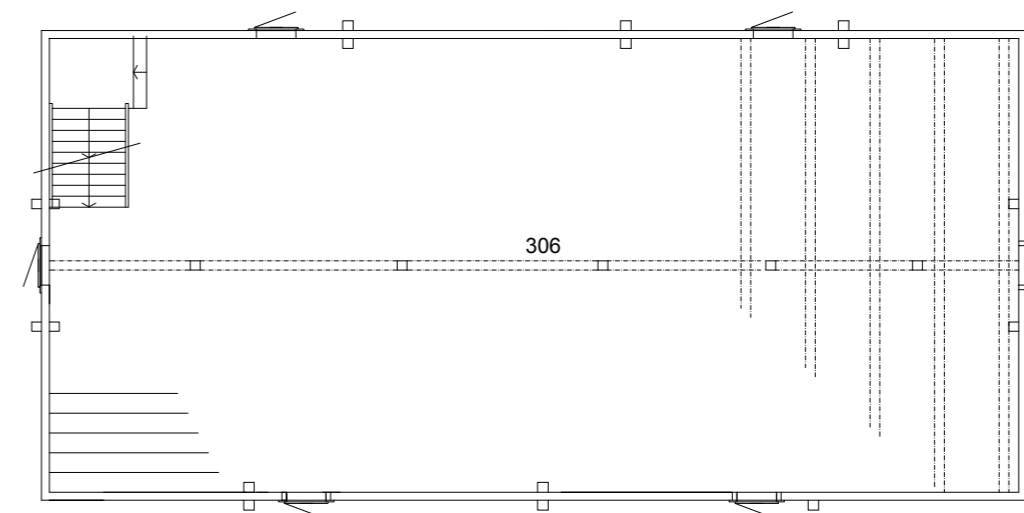

PLAN 1 TR

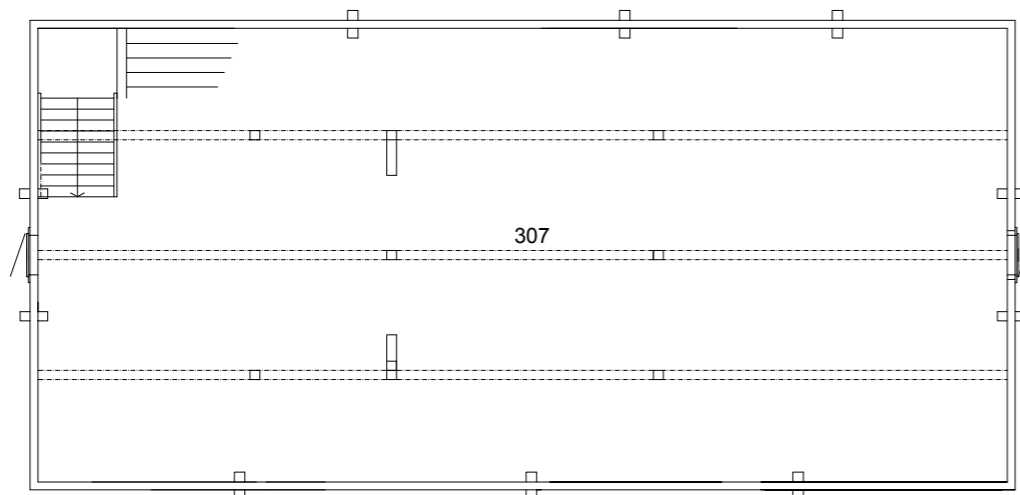

PLAN 2 TR

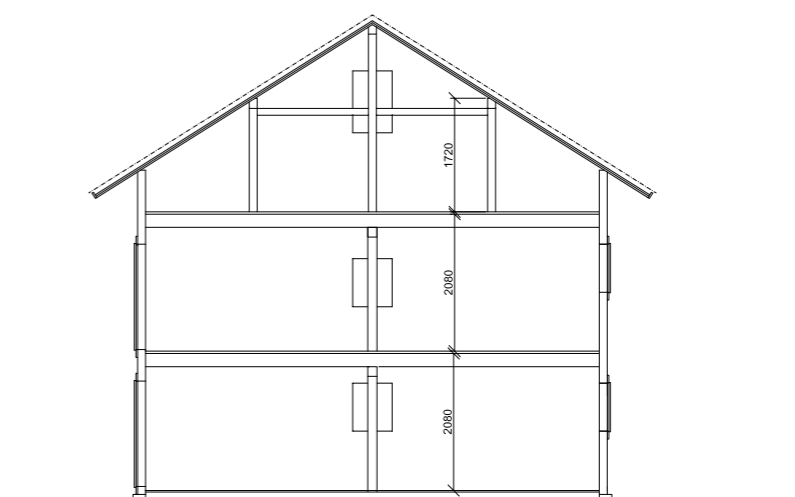

SEKTION A-A

Rev 20100608 D Forssblad
 Ändring avser rumnummer i enlighet med
 Sörmlands museums inventering

DETT LÄTT	ÄNDRINGEN AVSER	SKRIV	DATUM


ARKITEKTKONTORET I NYKÖPING BEHÄRRIGGATAN 5 D 611 34 NYKÖPING 0155-21 31 31 0703-41 08 25 HANDELSGÅRDE C. NYMAN ARK SÄR / MSA DATUM 1 JUNI 2010	BRUNNSTA 3:2 NYKÖPINGS KOMMUN MAGASIN UPPMÄTNINGSRITNING PLAN SEKTION SKALA 1:50	REVISOR A-104 ÄNDR.BET.
---	---	-------------------------------



FASAD MOT SÖDER



GAVEL MOT ÖSTER

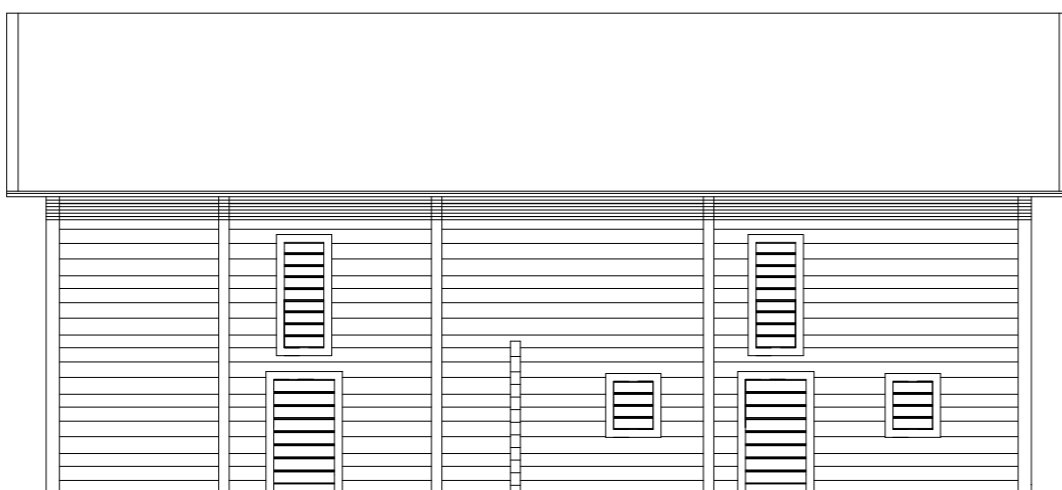

FASAD MOT NORR



GAVEL MOT SÖDER

BEIT	ART	ÄNDRINGEN AVSER	SKR	DATUM

ARKITEKTKONTORET I NYKÖPING BEHÄRRINGSÄTAN S 1 D 611 34 NYKÖPING 0155-21 31 31 0703-41 08 25 HANDELSGÅRDE C. NYMAN ARK SÄR / MSA DATUM: 1 JUNI-2010 SKALA: 1:50	BRUNNSTA 3:2 NYKÖPINGS KOMMUN MAGASIN UPPMÄTNINGSRITNING PLAN, SEKTION, FASADER REKL: NR A-105 ÄNDR.BET.
--	---