

TOTALENTREPRENÖR



**NCC**

TE NEC AB 08-585 510 00  
 A CARLSTEDT ARKITEKTER AB 0155-20 25 70  
 K WELLMETRON AB 072-746 55 08  
 E K-KONSULT INSTALLATION SÖRMLAND AB 0155-45 48 48  
 VE VENTILATIONSPROJEKT AB 010-269 69 20  
 I SKALA ARKITEKTER AB 08-743 03 75  
 L URBIO AB 073-042 95 35  
 SK KONSARKITEKTERNA I BROMMA 08-599 00 552  
 VS IMTECH AB 010-472 60 00  
 YVA MARKTEMA AB 08-732 58 00


RITAD AV JUN GRANSKAD AV ARBETSNUMMER  
 JUN TOD 3847  
 DATUM 2015-12-21 UNDERSKRIFT

**Carlstedt Ark.**

A	PM A-01	JUN	2016-02-26
BET	ÄNDRINGEN AVSER	SIGN	DATUM
<b>BYGGHANDLING</b>			
<b>LANDSTINGET SÖRMLAND</b>			
TULLINSPEKTÖREN 1			
F332 SÖRMLANDS MUSEUM, HUS 1-3			
PLAN 2			
NYBYGGNAD OCH OMBYGGNAD			
ÖVERSIKTSRITNING			
SKALA	ORIGINALFORMAT	FELNAMN OCH SÖRVAĞEN	
1:200	A1		
BILDORTSNUMMER	RITINGSNUMMER	REG	
	A-40-1-0201-3000	A	

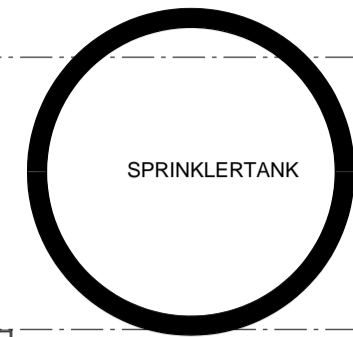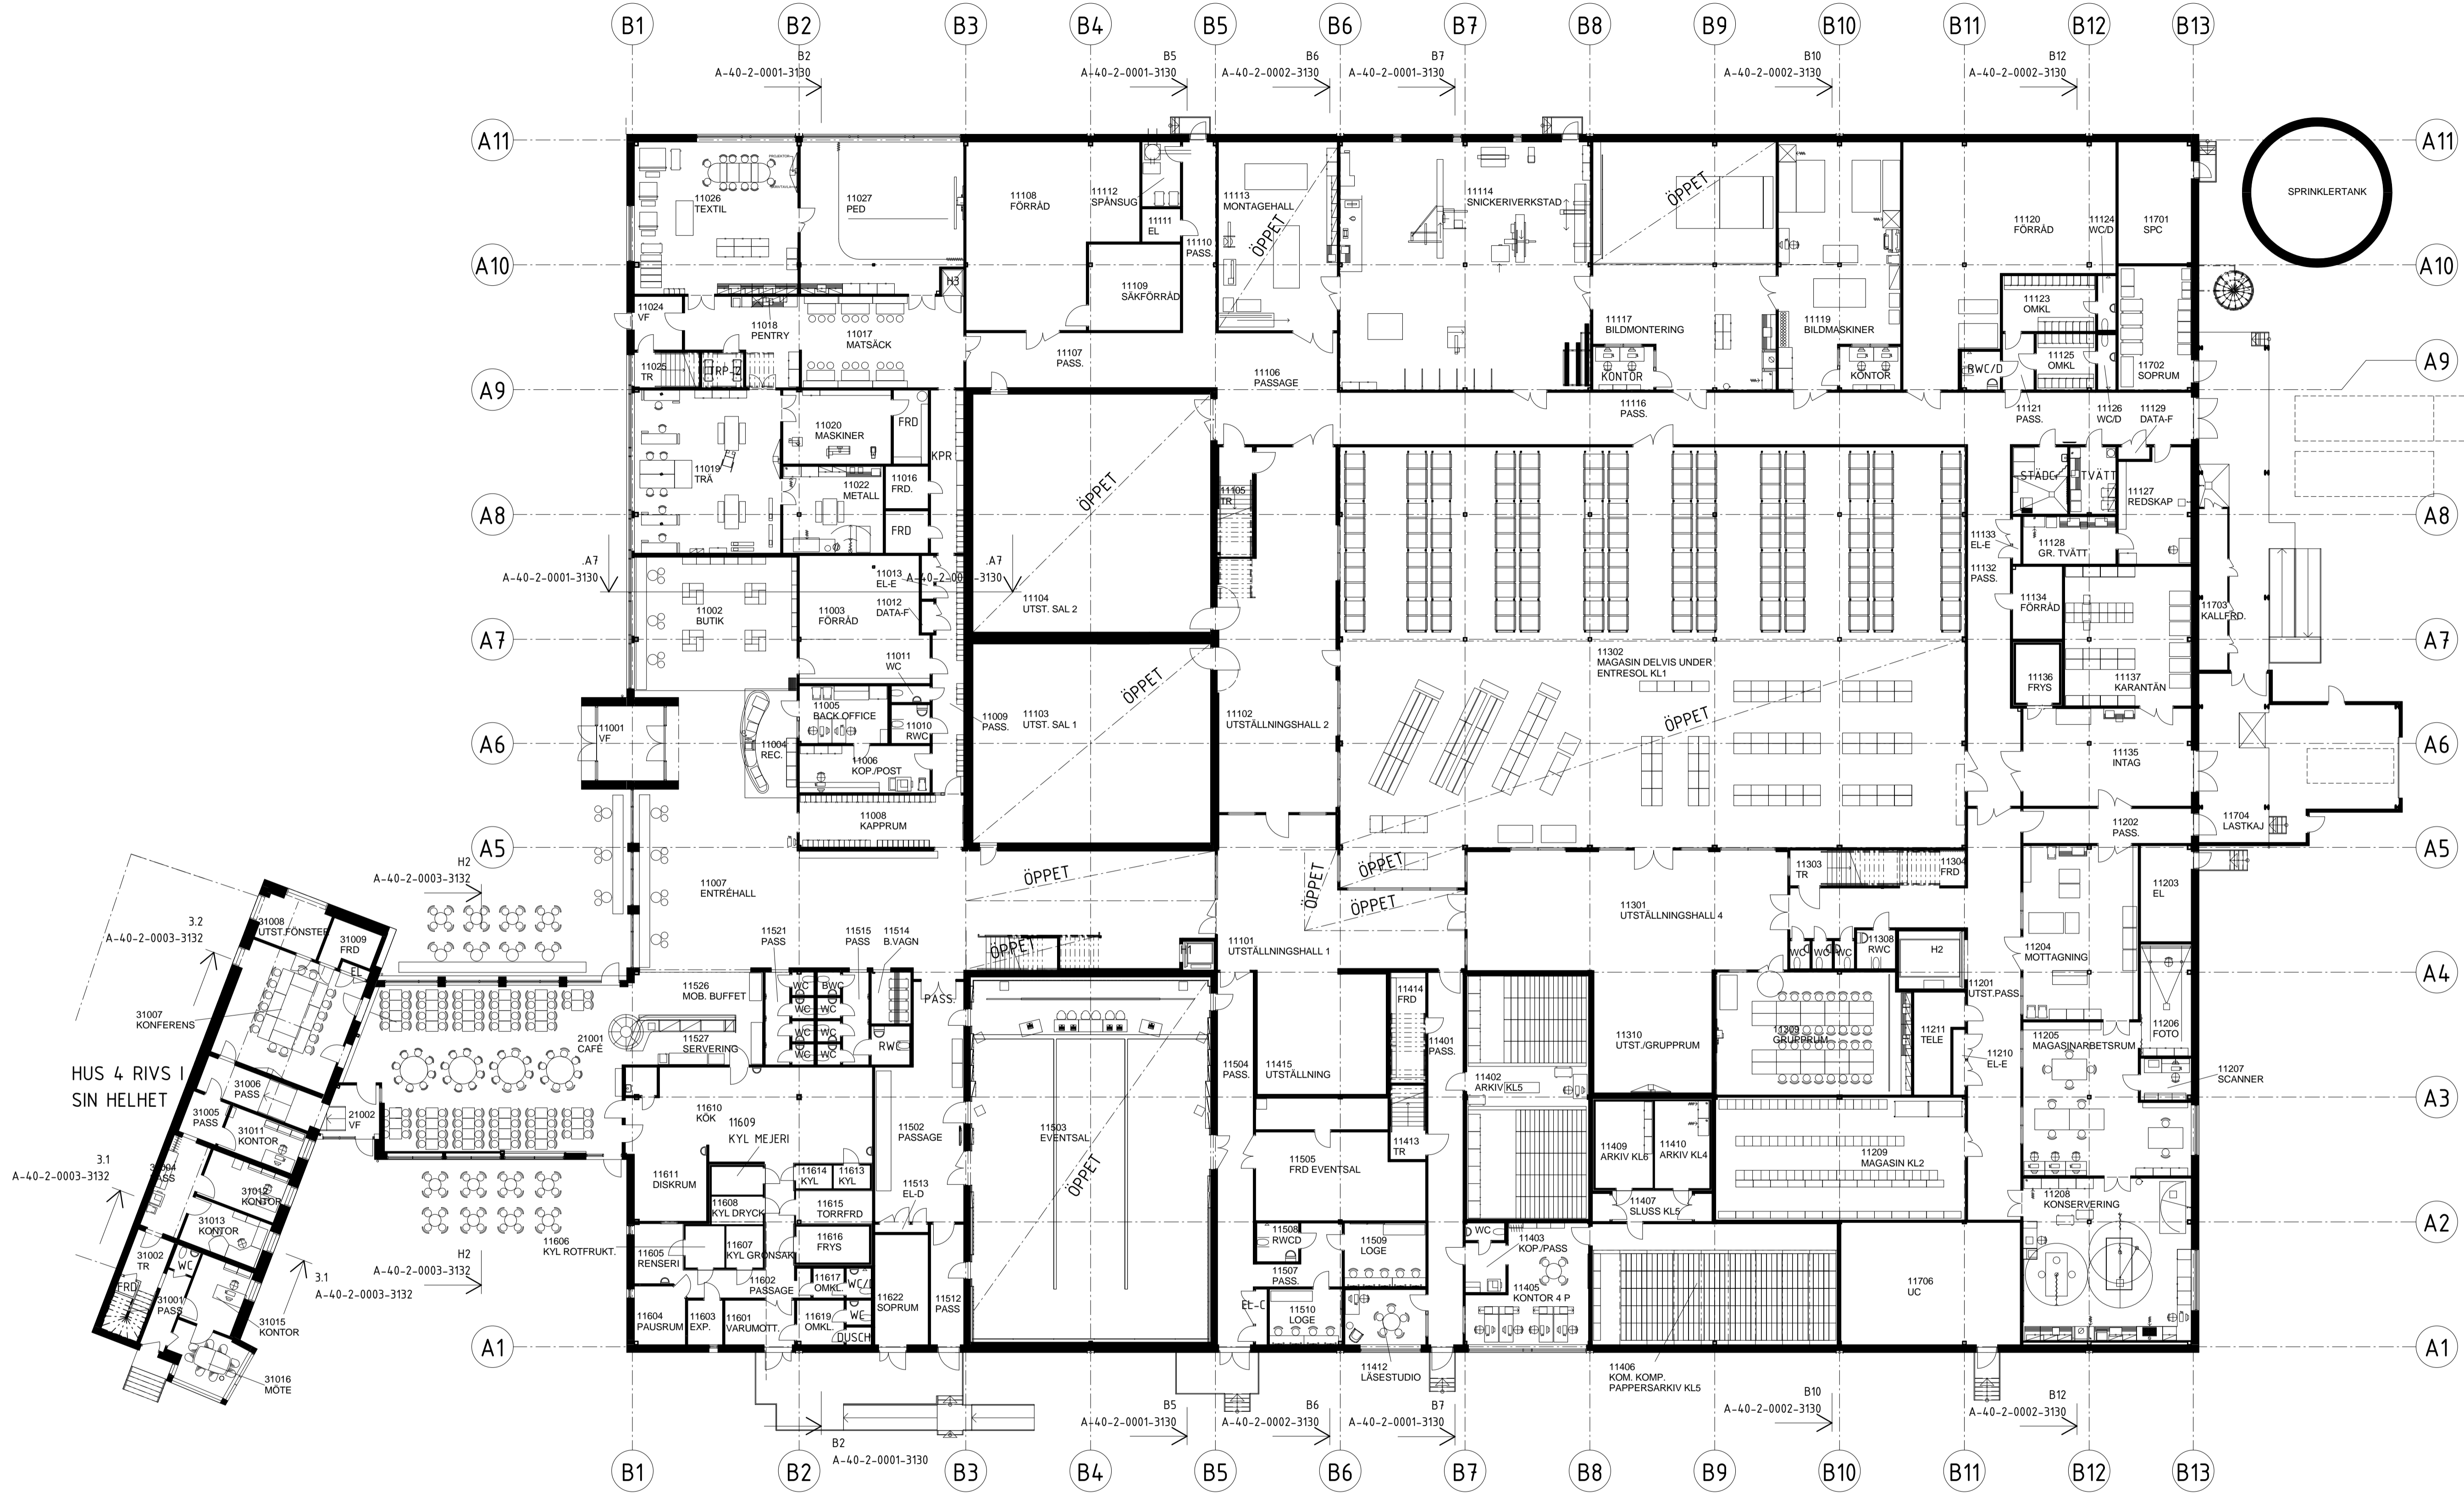

HUS 4 RIVS I SIN HELHET

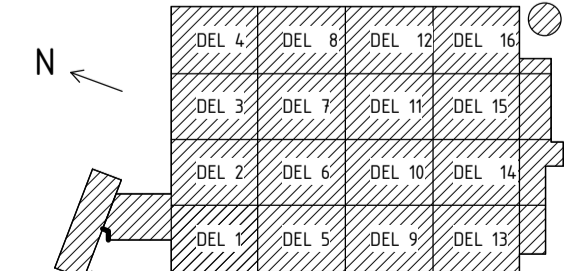

TOTALENTREPRENÖR

**NCC**

TE	NEC AB	08-585 510 00
A	CARLSTEDT ARKITEKTER AB	0155-20 25 70
K	WELLMETRON AB	072-746 55 08
E	K-KONSULT INSTALLATION SÖRMLAND AB	0155-45 48 48
VE	VENTILATIONSPROJEKT AB	010-209 69 20
I	SKALA ARKITEKTER AB	08-743 03 75
L	URBIO AB	073-042 35 35
SK	KONSARKITEKTERNA I BROMMA	08-599 00 552
VSI	MTECH AB	010-472 60 00
YVA	MARKTEMA AB	08-732 58 00

RITAD AV: JUN  
 GRANSKAD AV: JUN  
 DATUM: 2015-12-21

ARBETSNUMMER: 3847

**Carlstedt Ark.**

BYGGHANDLING

LANDSTINGET SÖRMLAND

TULLINSPEKTÖREN 1  
 F332 SÖRMLANDS MUSEUM, HUS 1-3  
 PLAN 1  
 NYBYGGNAD OCH OMBYGGNAD  
 ÖVERSIKTSRITNING

SKALA: 1:200	ORIGINALFÖRMÅT: A1	FÄLNAMN: IECLA SÖRVAĞENI
BILDÖRTSNUMMER: A-40-1-0101-3000	BITNINGSNUMMER: A	REG: A